


# CITY PARK

Łódź ul. Żeligowskiego 41/43

ADRES		INWESTOR:	<b>POLNORD - ŁÓDŹ II Sp. z o.o.</b> ul. Piotrkowska 79 90 - 423 Łódź
FAZA PROJEKTU	WYKONAWCZY	ARCHITEKT:	<b>PIOTR BILIŃSKI ARCHITEKT</b> ul. Piotrkowska 61 90 - 417 Łódź
NUMER BUDYNKU	BUDYNEK A2		
KONDYGNACJA	<b>PARTER</b>		
NUMER LOKALU	<b>A1 - 04</b>		
TYP LOKALU	USŁUGI		

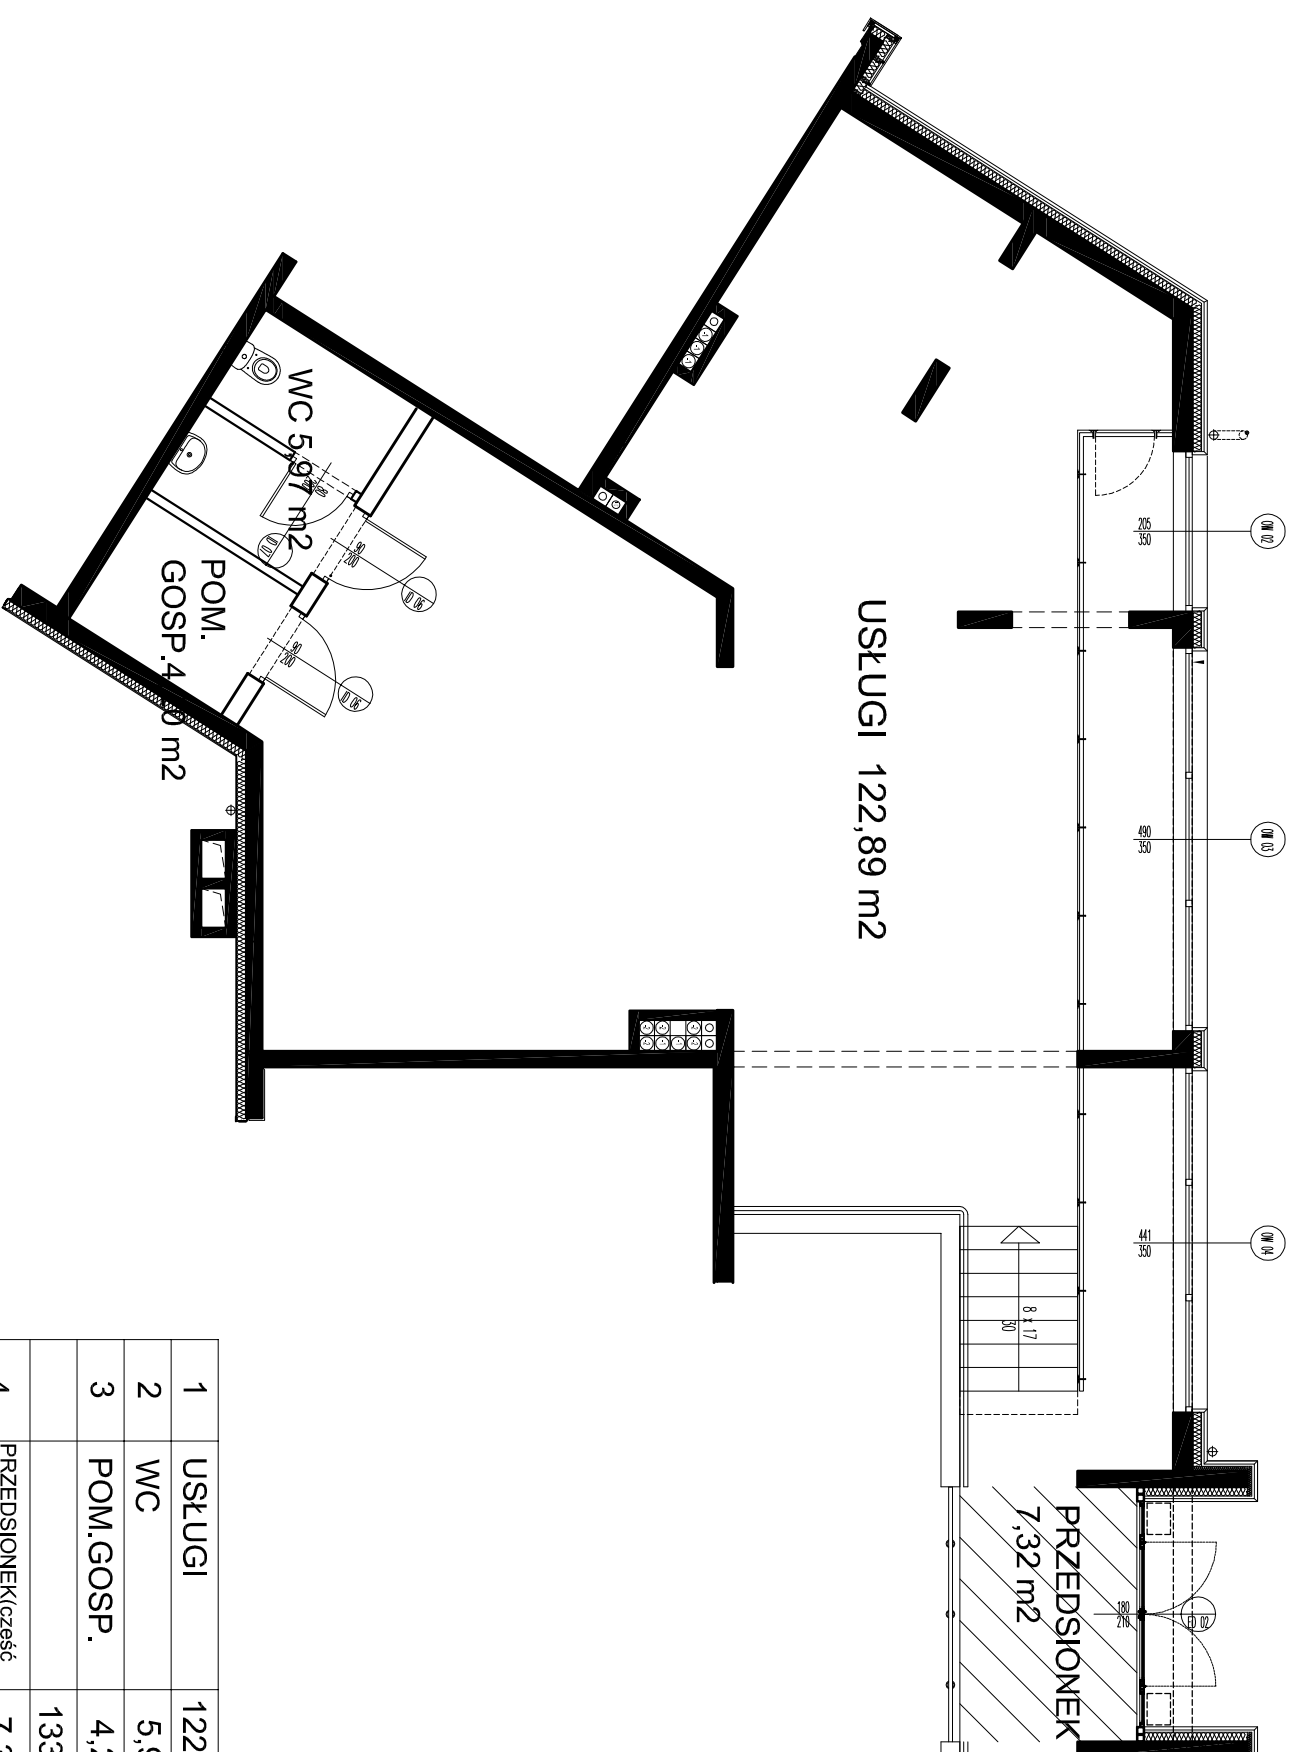

1	USŁUGI	122,89 m2
2	WC	5,97 m2
3	POM. GOSP.	4,20m2
4	PRZEDSIONIEK(część wspólna)	133,06 m2
		7,32 m2