




FOTOPLASTYKON

BIURO SPRZEDAŻY  
TEL.: +48 58 888 22 22  
sprzedaz.gdansk@polnord.pl




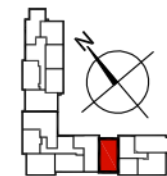

BUDYNEK B4 | PIĘTRO 1

**B4.1.08**

56,80 m<sup>2</sup> | 3 POKOJE

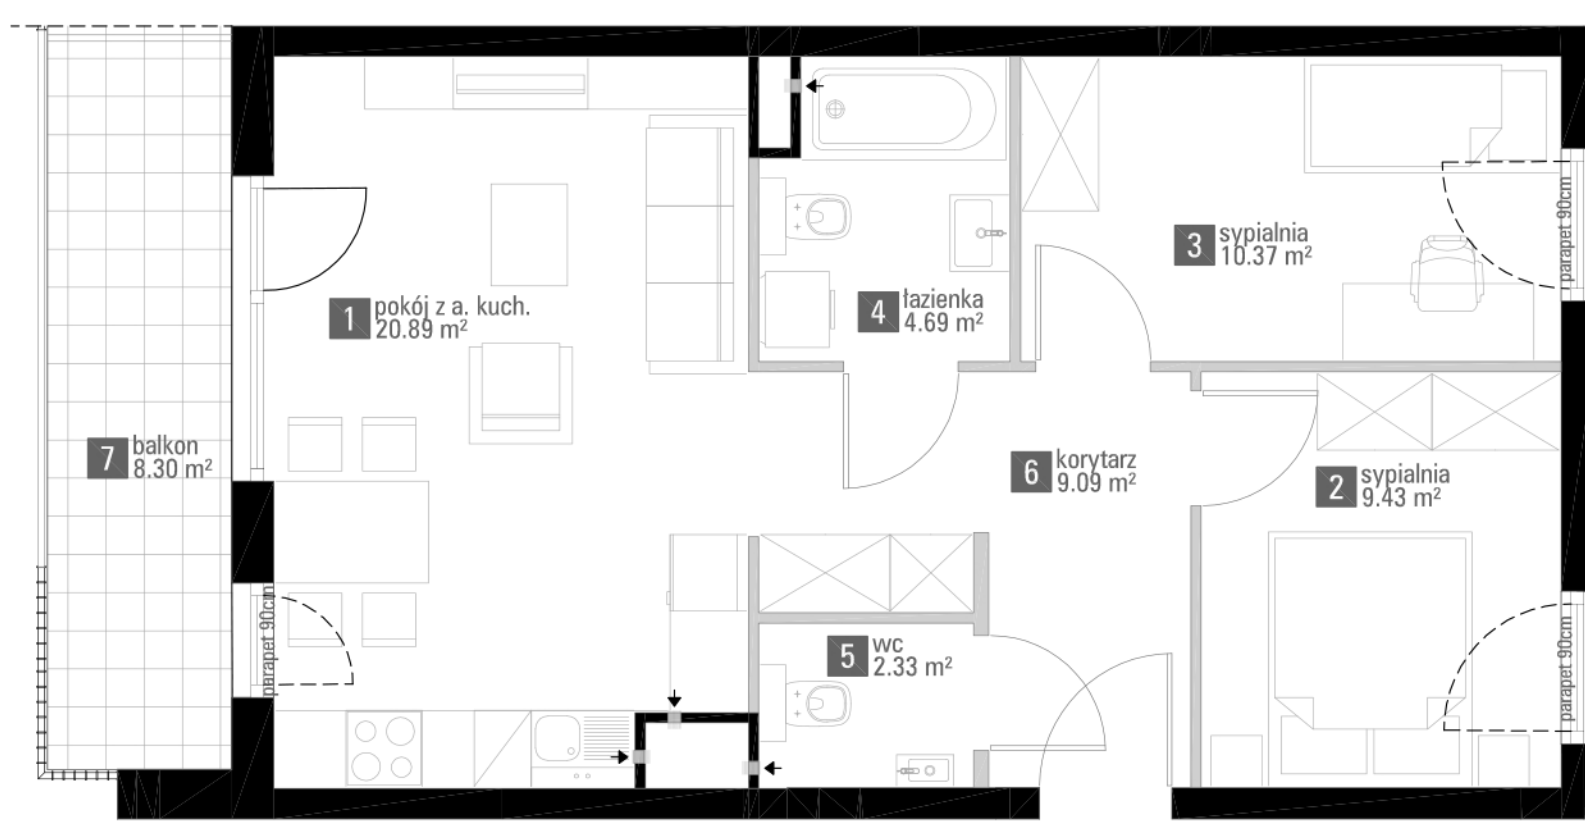1	pokój z a. kuch.	20.89 m <sup>2</sup>
2	sypialnia	9.43 m <sup>2</sup>
3	sypialnia	10.37 m <sup>2</sup>
4	łazienka	4.69 m <sup>2</sup>
5	wc	2.33 m <sup>2</sup>
6	korytarz	9.09 m <sup>2</sup>
7	balkon	8.30 m <sup>2</sup>



 elementy stałe  
 ścianki działowe nadające się do demontażu



Powierzchnie zgodnie z normą PN-ISO 9836:1997 - do powierzchni wliczono powierzchnie zajęte przez ścianki działowe nadające się do demontażu. Plan mieszkania może ulec niewielkim zmianom w trakcie realizacji budynku.

Wysokość mieszkania w świetle ~265 cm  
Mieszkania wyposażone są  
w wentylację mechaniczną.

 **Polnord** 40  
TWÓJ DEWELOPER LAT

POLNORD  
POLNORD-Apartamenty Sp. z o.o  
81-310 Gdynia, ul. Świąska 35/37